


TORMA KALMISTU ASENDISKEEM M. 1:500

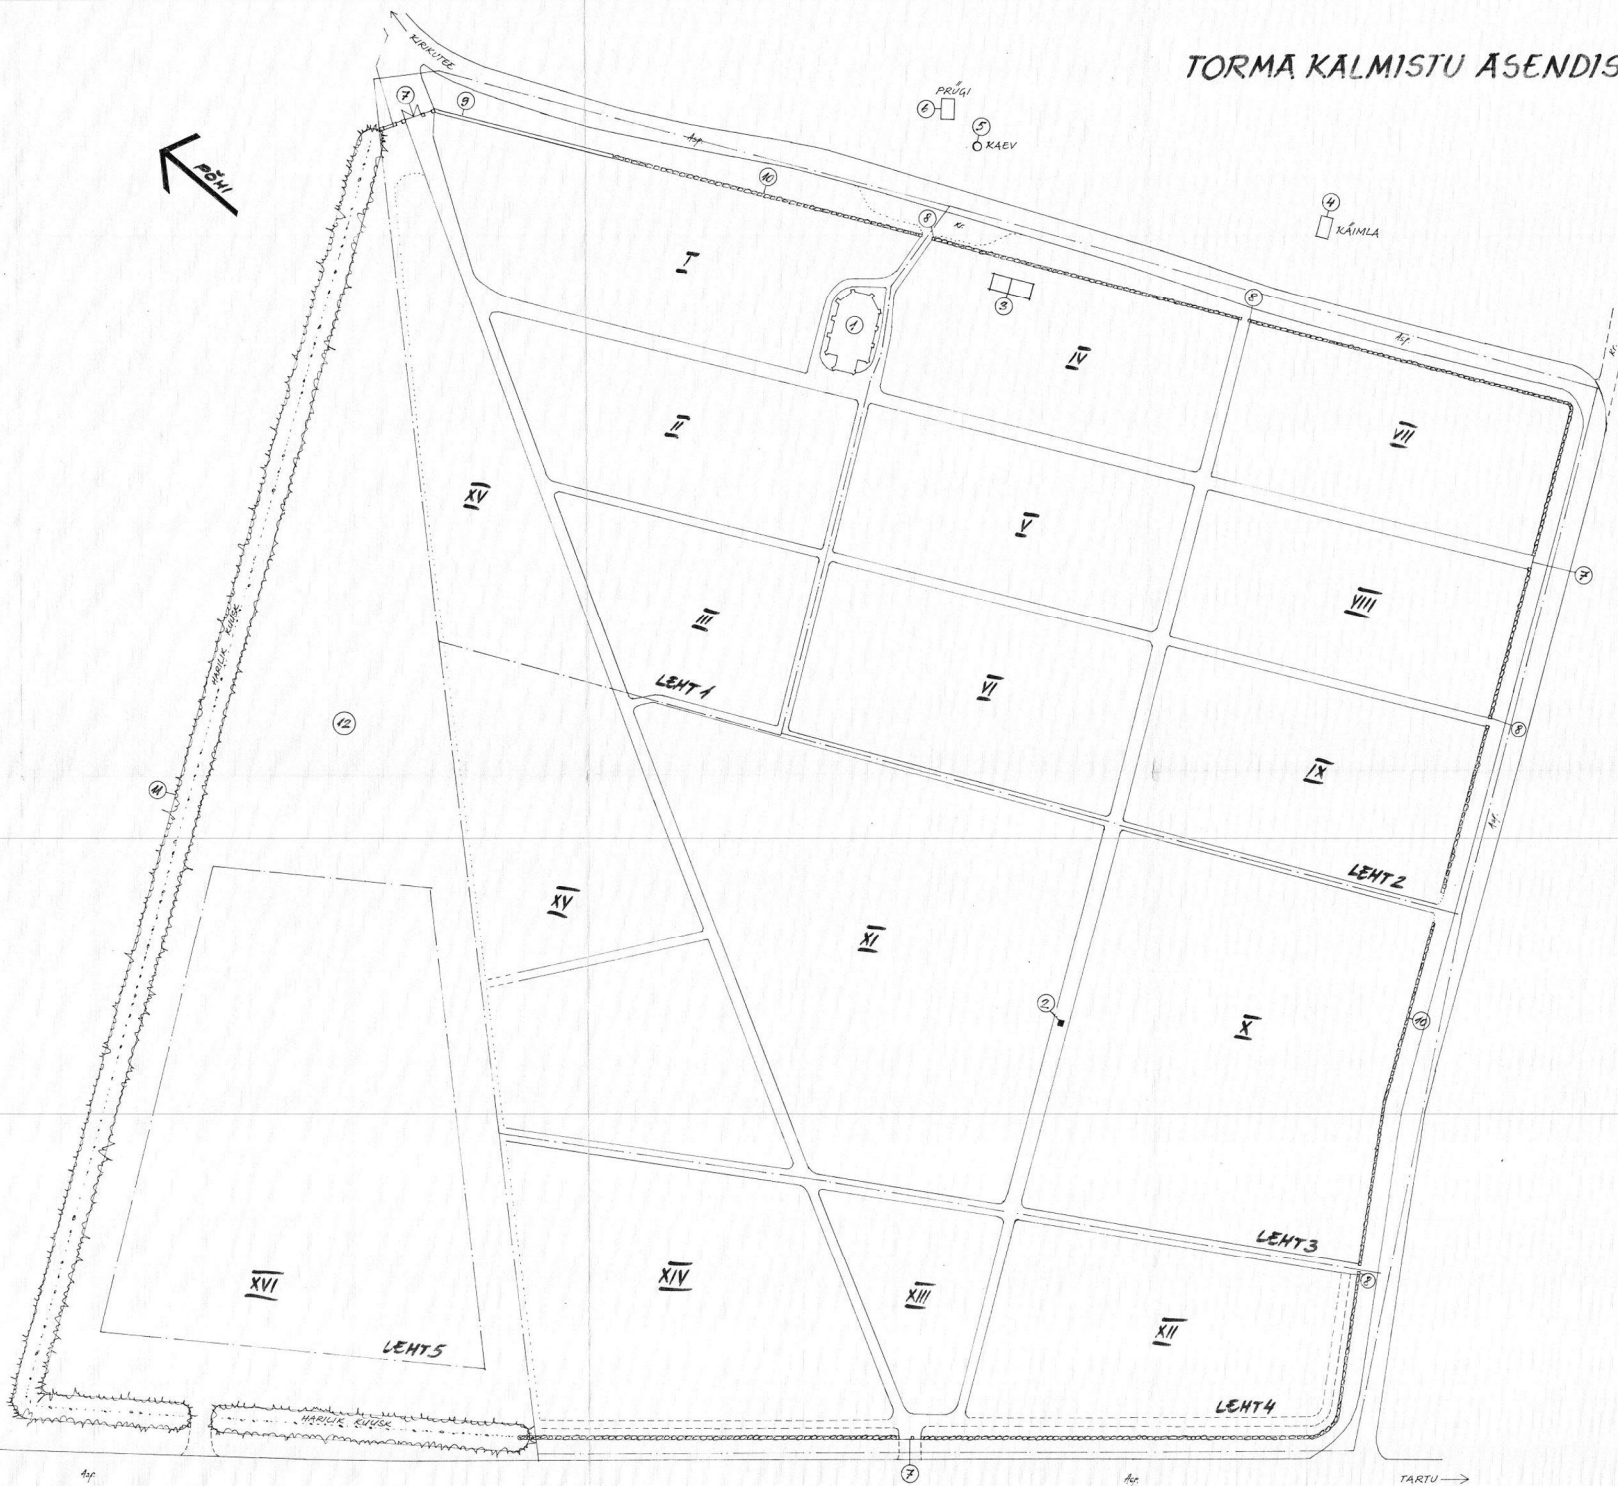

EKSPLIKATSIOON

1. KALMISTU KABEL
2. VABADUSSÕDA MÄLSTUSMÄRK
3. TÕBRUSTAKUUR
4. VÄLKKÄIMLA
5. VINNAGA KAEV
6. PRÜGIKONTEINER
7. VÄRAVAEHITIS KOOS METALLIST VÄRAVATEGA
8. ISÄLINDUVÄRAVA TUGIPOSTID
9. BETONIST JA TELLISTEST PIIRDENÕUR
10. MAAKIVIST PIIRDENÕUR
11. HARIL KUUSEST PIIRDEHEKK
12. KALMISTU TÄÄVARAMAA

MÄRKUSED:

1. KALMISTU INVENTARISEERIMISE PLAAN (M. 1:200) ON TEOSTATUD VIIEL(S) LEHEL
2. INVENTARISEERIMISE TABELID ON KOOSTATUD KUUETE KÜMNEL (16) SEKTORI ULATUSES
3. KALMISTU INVENTARISEERIMINE ON ALUSEKS REKONSTRUKTIOONIKOONDISKREEDIAALIKOOSTAMISEL

FIE ANDRES POHLA · HALJASTUSPROJEKT

JÕGEVA MAAKOND TORMA	TORMA KALMISTU INVENTARISEERIMISE
TÖÖ TEOSTAS	A. POHLA
Mööd. 1:500	ASENDISKEEM